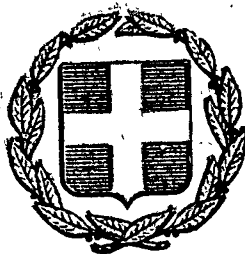


ΕΦΗΜΕΡΙΣ ΤΗΣ ΚΥΒΕΡΝΗΣΕΩΣ
ΤΗΣ ΕΛΛΗΝΙΚΗΣ ΔΗΜΟΚΡΑΤΙΑΣ

ΕΝ ΑΘΗΝΑΙΣ ΤΗι 16 ΑΠΡΙΛΙΟΥ 1979 | ΤΕΥΧΟΣ ΤΕΤΑΡΤΟΝ | ΑΡΙΘΜΟΣ ΦΥΛΛΟΥ 228

ΠΕΡΙΕΧΟΜΕΝΑ

ΑΠΑΛΛΟΤΡΙΩΣΕΙΣ

ΑΠΟΦΑΣΕΙΣ

ΑΝΑΚΟΙΝΩΣΕΙΣ

ΠΟΛΕΟΔΟΜΙΑ

ΑΠΟΦΑΣΕΙΣ

ΑΠΑΛΛΟΤΡΙΩΣΕΙΣ

ΑΠΟΦΑΣΕΙΣ

'Αριθ. ΔΕ. 5521 (1)

Περὶ ἀναγκαστικῆς ἀπαλλοτριώσεως ἀκινήτου ὑπὲρ τοῦ Δήμου Πάτμου Ν. Δωδεκανήσου.

Ο ΝΟΜΑΡΧΗΣ ΔΩΔΕΚΑΝΗΣΟΥ

Μὲ τὴ ΔΕ 5411/4.4.1979 ἀπόφαση τοῦ Νομάρχη Δωδεκανήσου, ποὺ ἐκδόθηκε σύμφωνα μὲ τὶς διατάξεις τῶν ἄρθρων 206 καὶ 207 τοῦ Δ.Κ.Κ. (Π.Δ. 933/75) καὶ μὲ σύμφωνη γνώμη τῆς ἐπιτροπῆς τῆς παρ. 1 τοῦ ἄρθρου 207 τοῦ ἀνωτέρω Π.Δ., ἐγκρίθηκε ἀπόφαση τοῦ Δημοτικοῦ Συμβουλίου Πάτμου ἀριθ. 13/1979, περὶ ἀναγκαστικῆς ἀπαλλοτριώσεως ἀστικοῦ ἀκινήτου στὴ Σκάλα τοῦ Δήμου Πάτμου, ἐκτάσεως 60 τ.μ., ἰδιοκτησίας Λουκίας συζύγου Κων/νου Μωραΐτου, γιὰ τὴν ἐπέκταση κεντρικῆς δημοτικῆς πλατείας στὴ Σκάλα-Πάτμου.

Ρόδος, 4 'Απριλίου 1979

'Ο Νομάρχης
ΙΩΑΝ. ΠΑΝΑΓΙΩΤΙΔΗΣ

'Αριθ. 67 (2)

Περὶ κηρύξεως ὡς ἀναδασωτέας δημόσιας δασικῆς ἐκτάσεως στὴ θέση 'Αμούδι περιφέρειας Δήμου Φιλιατρῶν 'Επαρχίας Τριφυλίας Νομοῦ Μεσσηνίας.

Ο ΝΟΜΑΡΧΗΣ ΜΕΣΣΗΝΙΑΣ

Ἔχοντας ὑπόψη :

1. Τὶς διαταγὲς τοῦ 'Υπουργείου Γεωργίας ἀριθμὸς 215696/1451/9.5.77 καὶ 204809/761/24.2.1978.
2. Τὶς δ/ξεις τοῦ ἄρθρου 117 τοῦ Συντάγματος τῆς 'Ελλάδος.
3. Τὴν γνωμοδότηση τοῦ Συμβουλίου Δασῶν Νομαρχίας Μεσσηνίας ἀριθμὸς 2/17.1.1979.
4. Τὴν γνωμοδότηση τῆς Φιλοδασικῆς 'Επιτροπῆς Καλαμάτας ἀριθμὸς 1/28.2.1979.
5. Τὶς δ/ξεις τῶν ἄρθρων 188-191 τοῦ Ν.Δ. 86/69 «περὶ Δασικοῦ Κώδικος», ἀποφασίζουμε :

Κηρύσσουμε ὡς ἀναδασωτέα τρία (3) στρέμματα δημόσιας δασικῆς ἐκτάσεως στὴ θέση 'Αμούδι περιφέρειας Δήμου Φιλιατρῶν 'Επαρχίας Τριφυλίας Νομοῦ Μεσσηνίας, τῆς ὁποίας ἡ δασικὴ βλάστηση καταστράφηκε ἀπὸ πυρκαγιὰ ποὺ ἔγινε στὶς 20.12.1978 ὅπως αὐτὴ φαίνεται στὸ τοπογραφικὸ διάγραμμα ποὺ ἔχει ἐπισυναφθεῖ μὲ κλίμακα 1:1000 καὶ στοιχεῖα ΑΒΓΔΕΖΗΘΙΚΛΑ καὶ ἡ ὁποία ὁρίζεται ὡς κατωτέρω :

'Ανατολικά : Μὲ δημόσια δασικὴ ἔκταση.

Δυτικά : Μὲ προσωρινὸ διάδρομο 'Αεροδρομίου ἀεροπλάνων ἀεροψεκασμοῦ καὶ στὴ συνέχεια μὲ παραλιακὴ ἔκταση.


Βόρια : Μὲ δημόσια δασικὴ ἔκταση.

Νότια : 'Ομοίως ὡς ἄνω.

'Η ἀπόφαση αὐτὴ νὰ δημοσιευθεῖ στὴν 'Εφημερίδα τῆς Κυβερνήσεως.

Καλαμάτα, 6 Μαρτίου 1979

'Ο Νομάρχης
ΚΥΡ. ΣΤΕΦΑΝΑΚΟΣ

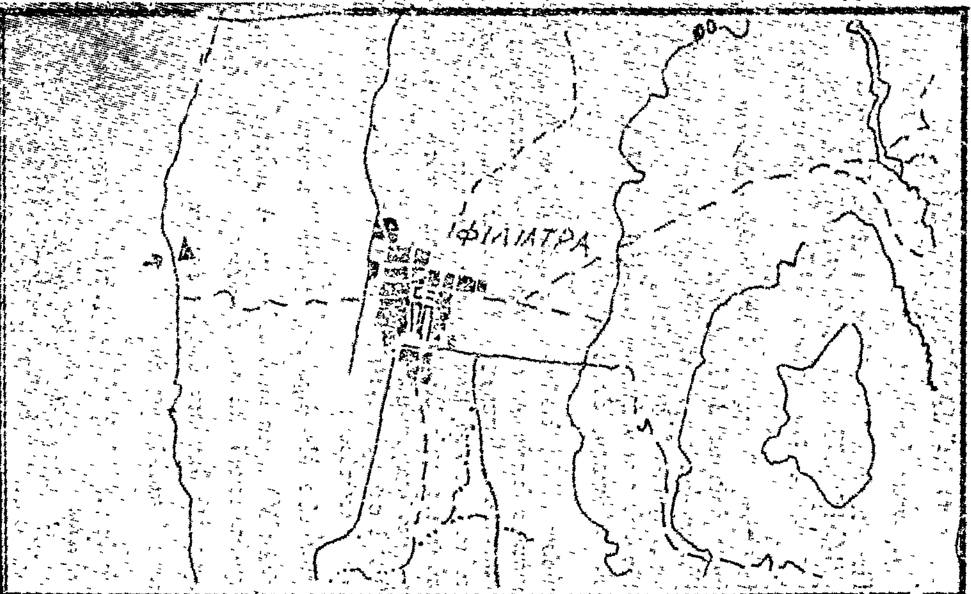


Απόσπασμα χάρτη
Περιοχής Δήμου Φιλιατρών
με κλίμακα 1:50.000

Θέση καμμένης εκτάσεως

Τοπογραφικό Διάγραμμα


εκτάσεως 3 στρ. που κάηκε στη θέση "Αμούδι" περιφέρειας Δήμου Φιλιατρών Τριφυλίας

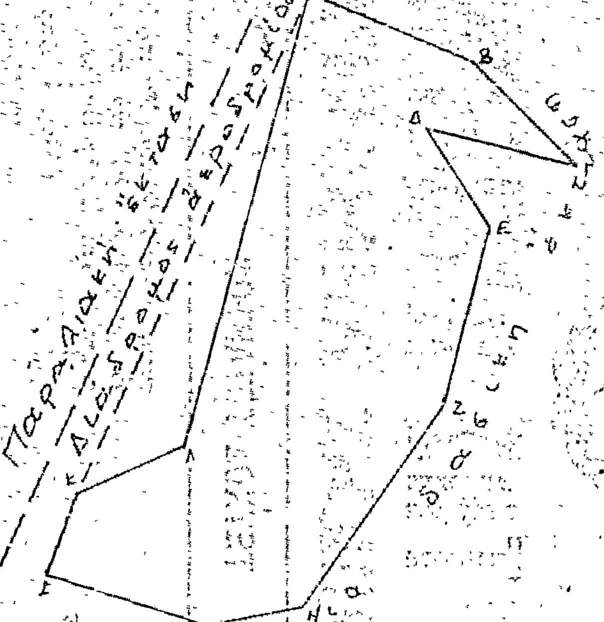

κλίμακα 1:1.000

Θεωρήθηκε

Καλαμάτα ..3-1979

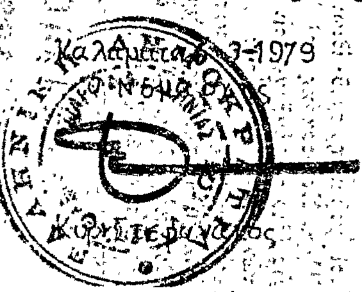

Καλαμάτα ..3-1979



Δασολόγος με 4οβ

Κυπαρισσία ... 1979
Ο Δασάρχης

Θεοδ. Πολίτης
Δασολόγος με 5οΒ

Κυπαρισσία 8.1.1979
Ο Συντάκτης

Παναγ. Κανελλόπουλος
Τεχνολ. Δασοπονίας με 7ο

ΑΝΑΚΟΙΝΩΣΕΙΣ

'Αριθ. Β2/1528 (3)

Περὶ ἀνακοινώσεως παρακαταθέσεως ἀποζημιώσεως γιὰ ἀπαλλοτρίωση ἀκινήτων γιὰ τὴν κατασκευὴ τῆς ἐπαρχιακῆς ὁδοῦ Κρεστένων 'Ανδριτσαίνης

Ο ΥΠΟΥΡΓΟΣ ΔΗΜΟΣΙΩΝ ΕΡΓΩΝ

Ἔχοντας ὑπόψη τὰ ἄρθρα 7 καὶ 8 τοῦ Ν.Δ. 797/1971 «περὶ ἀναγκαστικῶν ἀπαλλοτριώσεων» γνωστοποιοῦμε σὲ ὅσους ἔχουν ἢ διεκδικοῦν δικαιώματα κυριότητας σὲ ἀκίνητα ποὺ ἀπαλλοτριώθηκαν ἀναγκαστικὰ μὲ τὴ Δ.436/345/ 28.1.71 κοινὴ ἀπόφαση τῶν Ὑπουργῶν Οἰκονομικῶν καὶ Δημοσίων Ἔργων (ΦΕΚ. 29/71) γιὰ τὴν κατασκευὴ τῆς ἐπαρχιακῆς ὁδοῦ Κρεστένων 'Ανδριτσαίνης, καθὼς καὶ τοὺς ἐνυπόθηκους δανειστὲς καὶ τοὺς τρίτους γενικὰ διεκδικητὲς τῶν ἀκινήτων αὐτῶν, ὅτι ἡ ἀποζημίωση τῆς ἐδαφικῆς ἐπιφάνειας καὶ τῶν ἐπικειμένων της, ὅπως περιγράφονται στὸ σχετικὸ κτηματολογικὸ πίνακα, ἡ ὁποία καθορίστηκε μὲ τὴν ἀριθ. 146/77 ἀπόφαση τοῦ Μονομ. Πρωτ. Ἠλείας ἔχει παρακατατεθεῖ στὸ Γραφεῖο Παρ/κῶν Κρεστένων καὶ ἔχει ἐκδοθεῖ τὸ 8102/24.2.79 γραμμάτιο συστάσεως παρακαταθήκης δρχ. (19.458) δέκα ἐννέα χιλιάδες τετρακόσιας πενήντα ὀκτώ.

Ἡ ἀποζημίωσε θὰ ἀποδοθεῖ στὰ πρόσωπα ποὺ θὰ ἀναγνωρισθοῦν δικαιοῦχοι κατὰ τὴ νόμιμη διαδικασία.

Ἡ ἀνακοίνωση αὐτὴ νὰ δημοσιευθεῖ στὴν 'Εφημερίδα τῆς Κυβερνήσεως.

'Αθῆναι, 31 Μαρτίου 1979

Μὲ ἐντολὴ Ὑπουργοῦ
Ὁ Διευθυντὴς
ΝΙΚ. ΚΑΤΣΙΦΗΣ

'Αριθ. 291 (4)

Περὶ ἀνακοινώσεως παρακαταθέσεως ἀποζημιώσεως ἐξ ἀναγκαστικῆς ἀπαλλοτριώσεως πρὸς κατασκευὴν τῆς ἐπαρχιακῆς ὁδοῦ Ξηρόβρυσης — Κορομηλιᾶς — Πλαγιᾶς — 'Αγίας Κυριακῆς, Ν. Κιλκίς.

Ο ΠΡΟΕΔΡΟΣ ΤΟΥ ΝΟΜΑΡΧΙΑΚΟΥ ΤΑΜΕΙΟΥ ΚΙΛΚΙΣ

Ἔχοντες ὑπ' ὄψει τὰ ἄρθρα 7 καὶ 8 τοῦ Ν.Δ. 797/1971 «περὶ ἀναγκαστικῶν ἀπαλλοτριώσεων» φέρομεν εἰς γνῶσιν τῶν κάτωθι ἀναφερομένων: α) Τῶν κεκτημένων ἢ ἀξιούντων δικαιώματα κυριότητος ἐπὶ τῶν δυνάμει τῆς ὑπ' ἀριθ. 3372/ 10.5.1977 ἀποφάσεως Νομαρχίας Κιλκὶς δημοσιευθείσης εἰς Φ.Ε.Κ. 170/28.5.1977 τεῦχος Δ', ἀναγκαστικῶς ἀπαλλοτριωθέντων ἀκινήτων πρὸς κατασκευὴν τῆς ἐπαρχιακῆς ὁδοῦ Ξηροβρύσης — Κορομηλιᾶς — Πλαγιᾶς — 'Αγίας Κυριακῆς, β) τῶν τυχὸν ἐπὶ τῶν ἀκινήτων τούτων ἐγγεγραμμένων ἐνυποθήκων ἢ κατασχόντων δανειστῶν ἢ τρίτων διεκδικητῶν, ὅτι ἡ δυνάμει τῆς ὑπ' ἀριθ. 142/7.6.78 ἀποφάσεως τοῦ Μονομελοῦς Πρωτοδικείου Κιλκὶς καθορισθεῖσα προσωρινὴ ἀποζημίωσις δι' ἅπαντα τὰ ἀκίνητα, μετὰ τῶν ἐπικειμένων, ὡς ταῦτα εἰκονίζονται εἰς τὸ οἰκεῖον κτηματολογικὸν διάγραμμα καὶ τὸν σχετικὸν κτηματολογικὸν πίνακα κατετέθη εἰς τὸ Ταμεῖον Παρακαταθηκῶν καὶ Δανείων, ἐκδοθέντος πρὸς τοῦτο τοῦ ὑπ' ἀριθ. 5270/30.3.79 γραμματίου συστάσεως παρακαταθήκης παρὰ τοῦ Γραφείου Κιλκὶς διὰ συνολικὸν ποσὸν πεντακοσίας πεντήκοντα ἑπτὰ χιλιάδας τετρακοσίας τεσσαράκοντα (557.440) δρχ.

Ἡ ἀποζημίωσις αὕτη εἶναι ἀποδοτέα εἰς τοὺς κατὰ νόμον δικαιούχους.

Ἡ παροῦσα δημοσιευθήτω διὰ τῆς 'Εφημερίδος τῆς Κυβερνήσεως.

'Εν Κιλκὶς τῇ 2 'Απριλίου 1979

Ὁ Πρόεδρος
Γ. ΑΣΗΜΑΚΟΣ

ΠΟΛΕΟΔΟΜΙΑ

ΑΠΟΦΑΣΕΙΣ

'Αριθ. 5222 (5)

Περὶ χαρακτηρισμοῦ ἰδιωτικῆς ὁδοῦ, παρόδου τῶν ὁδῶν Ἐμμ. Σταυρακάκη καὶ Ἐμμ. 'Αγγελάκη εἰς Σητείαν ὡς ὁδοῦ ποὺ ὑπῆρχε πρὶν τὸ ἔτος 1923 χωρὶς μεταβολὴ τῶν διαστάσεων αὐτῆς.

Ο ΝΟΜΑΡΧΗΣ ΛΑΣΙΘΙΟΥ

Ἔχοντας ὑπόψη:

1) Τὶς διατάξεις τῆς παρ. 4 τοῦ ἄρθρου 20 τοῦ ἀπὸ 17.7.1923 Ν. Δ/τος «περὶ σχεδίων πόλεων κλπ.».

2) Τὶς διατάξεις τοῦ Ν. Δ/τος 532/1970, σὲ συνδυασμὸ πρὸς τὶς διατάξεις τῶν 712/1970 καὶ 138/1972 Β. Δ/των.

3) Τὴν ἀπὸ 9.2.79 αἴτηση τῆς Αἰκατερ. χας Ἰωάν. Κοντογιαννάκη κατοίκου Σητείας, μὲ τὴν ὁποία ζητᾶ τὸν χαρακτηρισμὸ τῆς ἰδιωτικῆς ὁδοῦ παρόδου τῶν ὁδῶν Ἐμμ. Σταυρακάκη καὶ Ἐμμ. 'Αγγελάκη Δήμου Σητείας, ὡς ὁδοῦ ποὺ ὑπῆρχε πρὶν ἀπὸ τὸ ἔτος 1923.

4) Τὸ ἀπὸ Φεβρουαρίου 1979 τοπογραφικὸ διάγραμμα τοῦ Μηχ/κοῦ Γ. Νικολαΐδη συσχετισμένο μὲ τὸ ἐγκεκριμένο ρυμοτομικὸ σχέδιο τῆς πόλεως Σητείας.

5) Τὸ ἐγκεκριμένο ρυμοτομικὸ σχέδιο τῆς πόλεως.

6) Τοὺς τίτλους ἰδιοκτησίας:

α) Συμβολ. ὑπ' ἀριθ. 19729/14.6.23 τοῦ τ. Συμβολ. Σητείας Κων/νου Δρακάκη.

β) Ὑπ' ἀριθ. 16879/1975 δήλωση ἀποδοχῆς κληρονομίας.

γ) Τὴν ὑπ' ἀριθ. 235/1969 ἀπόφαση τοῦ μονομελοῦς Πρωτοδικείου Λασιθίου.

δ) Τὶς ὑπ' ἀριθ. 3/1968 καὶ 118/1969 ἀποφάσεις τοῦ Δημ. Συμβουλίου Σητείας, ἀπὸ τὶς ὁποῖες προκύπτει ὅτι ἡ ἀνωτέρω ἰδιωτικὴ ὁδὸς σχηματίστηκε πρὶν ἀπὸ τὴν ἰσχὺν τοῦ Ν. Δ/τος τῆς 17.7.1923.


7) Τὴν 35η 10.3.79 γνωμοδότηση τοῦ συμβουλίου Δημ. Ἔργων Ν. Λασιθίου, ἀποφασίζουμε:

Χαρακτηρίζουμε τὴν ἰδιωτικὴ ὁδὸ πάροδο τῶν ὁδῶν Ἐμμ. Σταυρακάκη καὶ Ἐμμαν. 'Αγγελάκη στὴ Σητεία ποὺ φαίνεται στὸ ἀνωτέρω σχεδιάγραμμα, ὡς ὁδὸ ποὺ ὑπῆρχε πρὶν ἀπὸ τὸ ἔτος 1923.

Ἡ ἀπόφαση αὐτὴ νὰ δημοσιευθεῖ στὴν 'Εφημερίδα τῆς Κυβερνήσεως.

Ἅγιος Νικόλαος, 28 Μαρτίου 1979

Ὁ Νομάρχης
Γ. ΛΑΜΠΡΙΝΑΚΟΣ

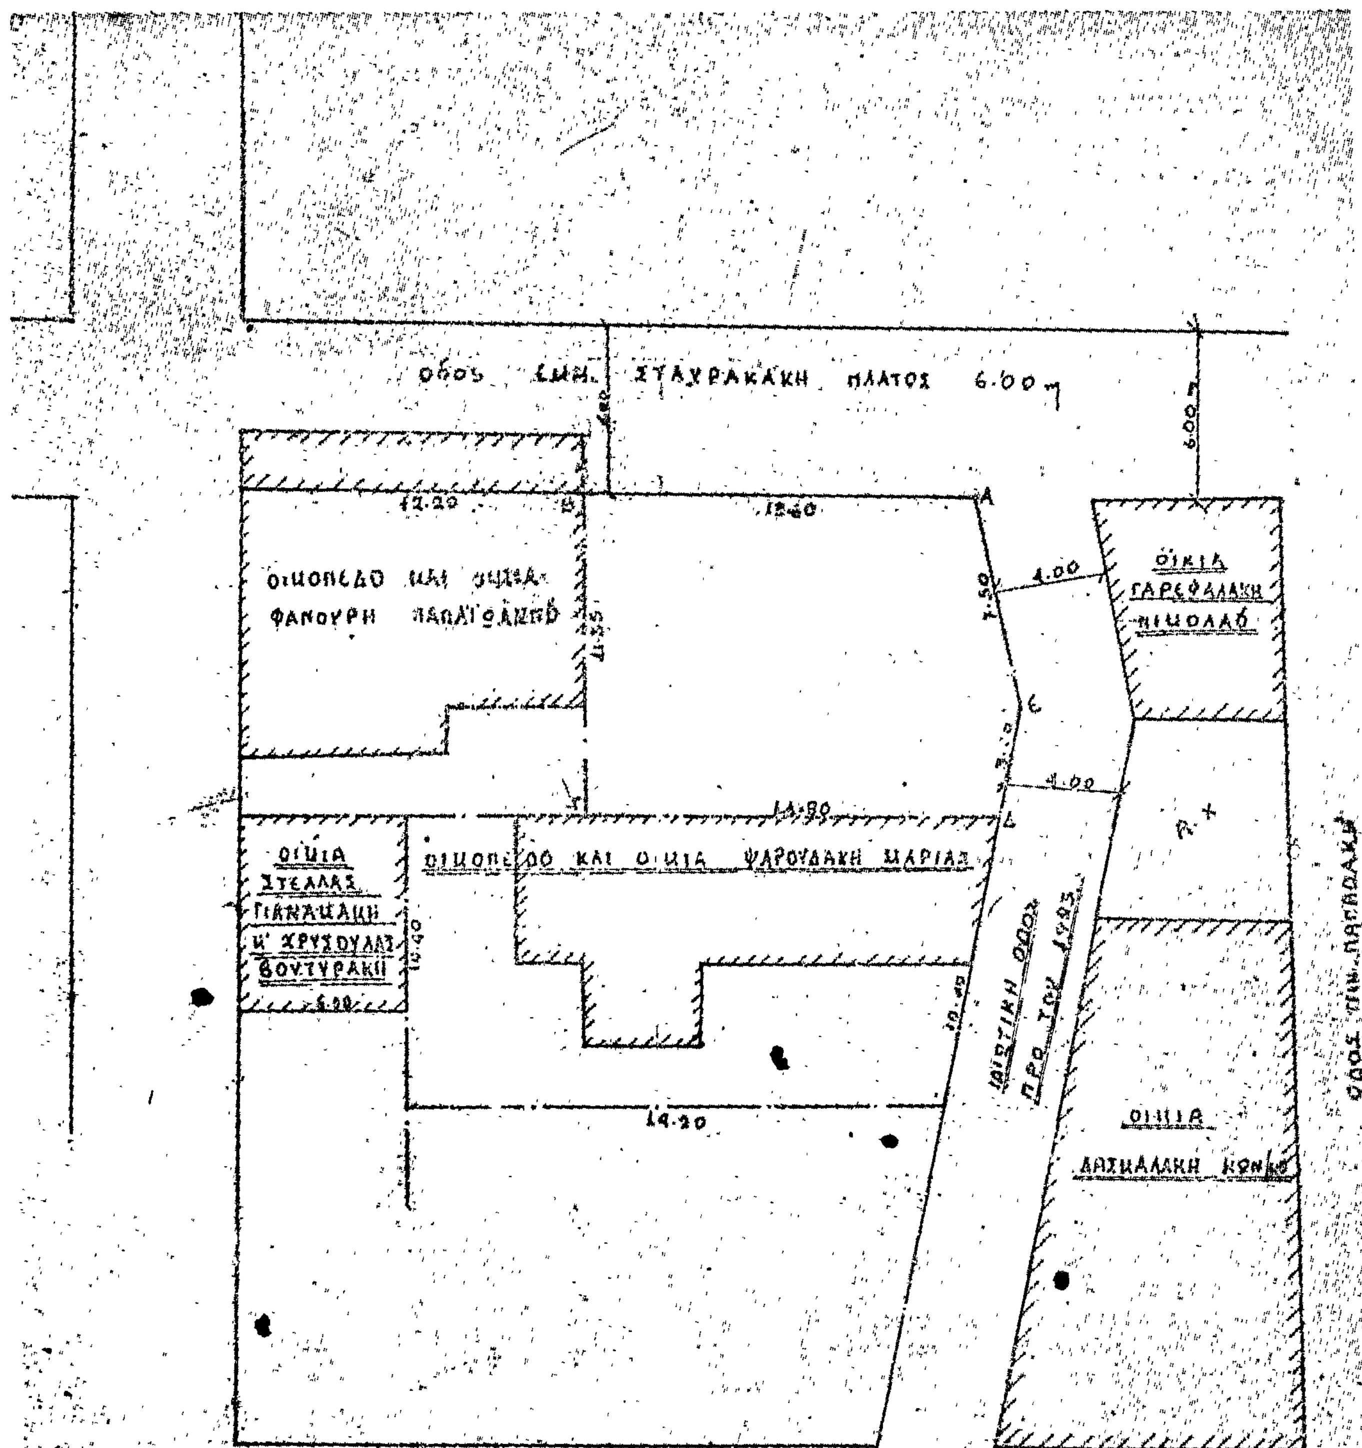
ΟΔΟΣ ΕΜΜ. ΣΤΑΥΡΑΚΑΚΗ ΠΛΑΤΟΣ 6.00 m
6.00
12.20
12.60
A
Β
ΟΙΚΟΠΕΔΟ ΚΑΙ ΟΙΚΙΑ ΦΑΝΟΥΡΗ ΠΑΠΑΓΙΑΝΝΗ
ΟΙΚΙΑ ΓΑΡΕΦΑΛΑΚΗ ΝΙΚΟΛΑΟ
4.00
7.50
Ε
14.80
Δ
ΟΙΚΙΑ ΣΤΕΛΛΑΣ ΓΙΑΝΝΑΚΑΚΗ Κ' ΧΡΥΣΟΥΛΑΣ ΒΟΥΤΥΡΑΚΗ
6.00
10.40
ΟΙΚΟΠΕΔΟ ΚΑΙ ΟΙΚΙΑ ΨΑΡΟΥΔΑΚΗ ΜΑΡΙΑΣ
ΙΔΙΩΤΙΚΗ ΟΔΟΣ ΠΡΟ ΤΟΥ 1923
14.20
ΟΙΚΙΑ ΛΑΣΚΑΛΑΚΗ ΚΩΝ/ΝΟ
ΟΔΟΣ ΠΑΠΑΔΑΚΗ
ΤΟΠΟΓΡΑΦΙΚΟ ΔΙΑΓΡΑΜΜΑ (Α-Β-Γ-Δ-Ε-Α) ΚΟΝΤΟΓΙΑΝΝΑΚΗ
ΚΛΙΜΑΚΑ 1:200

οδός έμμ. Σταυρακάκη

οδός Εμμ. Αγγελάκη

οδός Νικ. Παπαδάκη

Ιδιωτική οδός Παπαδάκη κ.λπ. 1935

ΟΙΚΙΑ

ΤΟΠΟΓΡΑΦΙΚΟ ΕΥΡΥΤΕΡΑΣ ΠΕΡΙΟΧΗΣ

ΚΛΙΜΑΚΑ 1:500

Ε. Σταυρακάκη

Νικ. Παπαδάκη

ΟΔΟΣ ΕΜΜ. ΑΓΓΕΛΑΚΗ

ΑΠΟΣΠΑΣΜΑ ΣΧΕΔΙΟΥ ΠΟΛΕΩΣ

ΙΣΧΥΟΣ ΚΛΙΜΑΚΑ 1:1000

ΓΕΩΡ. ΕΜ. ΝΙΚΟΛΑΙΔΗΣ
ΠΟΛΙΤΙΚΟΣ ΜΗΧΑΝΙΚΟΣ
ΔΙΠΛ. Α.Π.Θ.

ΤΟΠΟΓΡΑΦΙΚΟ ΔΙΑΓΡΑΜΜΑ ΠΕΡΙΟΧΗΣ ΜΕΤΑΞΥ ΤΩΝ ΟΔΩΝ ΕΜΜ. ΣΤΑΥΡΑΚΑΚΗ ΚΑΙ ΕΜΜ. ΑΓΓΕΛΑΚΗ ΕΜΦΑΙΝΟΝ ΤΗΝ ΠΡΟΤΕΙΝΟΜΕΝΗ ΤΡΟΠΟΠΟΙΗΣΗ ΤΟΥ ΣΧΕΔΙΟΥ ΠΟΛΕΩΣ ΗΤΟΙ ΤΟΝ ΧΑΡΑΚΤΗΡΙΣΜΟ ΩΣ ΔΗΜΟΤΙΚΗ ΤΗΣ ΙΔΙΩΤΙΚΗΣ ΟΔΟΥ

ΑΡ. ΣΧΕΔΙΟ	ΚΛΙΜΑΚΑ	
	1:200	ΤΟΠΟΓΡΑΦΙΚΟ ΔΙΑΓΡΑΜΜΑ
	1:500	ΤΟΠΟΓΡΑΦΙΚΟ ΔΙΑΓΡΑΜΜΑ ΕΥΡΥΤΕΡΑΣ ΠΕΡΙΟΧΗΣ
	ΗΜΕΡΟΜΗΝΙΑ	
	ΦΕΒΡΟΥΑΡΙΟΣ 1979	Ο ΜΗΧΑΝΙΚΟΣ ΓΕΩΡΓΙΟΣ ΝΙΚΟΛΑΪΔΗΣ

Το παρόν σχεδιάγραμμα συνοδεύει την υπ' αριθμ. απόφαση του κ. Νομάρχου Λασιθίου, δημοσιευθείσα στο ΦΕΚ επί τεύχος Δ'.

Ο Προϊστάμενος
Τμήμ. Πολεοδ. Εφαρμογών
Ν. Λασιθίου

ΣΤΑΥΡ. ΓΑΥΛΑΣ

'Αριθ. 5221 (6)

Περὶ χαρακτηρισμοῦ ἰδιωτικῆς ὁδοῦ, παρόδου τῶν ὁδῶν Νικ. Πλαστήρα καὶ 'Εμμ. Σταυρακάκη στὴ Σητεία, ὡς ὁδοῦ ποὺ ὑπῆρχε πρὶν τὸ ἔτος 1923 χωρὶς μεταβολὴ τῶν διαστάσεων αὐτῆς.

Ο ΝΟΜΑΡΧΗΣ ΛΑΣΙΘΙΟΥ

"Εχοντας ὑπόψη:

1) Τὶς διατάξεις τῆς παρ. 4 τοῦ ἄρθρ. 20 τοῦ ἀπὸ 17.7.1923 Ν. Δ/τος «περὶ σχεδίων πόλεων κλπ.».

2) Τὶς διατάξεις τοῦ Ν. Δ/τος 532/1970, σὲ συνδυασμὸ πρὸς τὶς διατάξεις τῶν 712/70 καὶ 138/72 Β. Δ/των.

3) Τὴν ἀπὸ 7.3.79 αἴτηση τοῦ Νικολ. Χατζησταυράκη κατοίκου Σητείας, μὲ τὴν ὁποία ζητᾶ τὸν χαρακτηρισμὸ τῆς ἰδιωτικῆς ὁδοῦ παρόδου τῆς ὁδοῦ Νικ. Πλαστήρα καὶ 'Εμμ. Σταυρακάκη Δήμου Σητείας, ὡς ὁδοῦ ποὺ ὑπῆρχε πρὶν τὸ ἔτος 1923.

4) Τὸ ἀπὸ 27.2.79 τοπογραφικὸ διάγραμμα τοῦ 'Υπομηχανικοῦ 'Αγαπ. Κουνελάκη συσχετισμένο μὲ τὸ ἐγκεκριμένο ρυμοτομικὸ σχέδιο τῆς πόλεως Σητείας.

5) Τὸ ἐγκεκριμένο ρυμοτομικὸ σχέδιο τῆς πόλεως Σητείας.

6) Τοὺς τίτλους ἰδιοκτησίας:

α) Συμβόλ. ὑπ' ἀρ. 10986/30.4.24 τοῦ τ. συμβολ. Σητείας 'Εμμ. 'Αγγελάκη.

β) Δωρεὰ ὑπ' ἀριθμ. 311/19.11.76 τῆς συμβολ. Σητείας Εἰρ. Γρηγορίου Κολοκυθᾶ.

'Απὸ τοὺς ὁποίους προκύπτει ὅτι ἡ ἀνωτέρω ἰδιωτικὴ ὁδὸς σχηματίστηκε πρὶν ἀπὸ τὴν ἰσχὺ τοῦ Ν. Δ/τος τῆς 17.7.1923.

7) Τὴν 34η/10.3.79 γνωμοδότηση τοῦ συμβουλίου Δημ. 'Εργων Ν. Λασιθίου, ἀποφασίζουμε:

Χαρακτηρίζουμε τὴν ἰδιωτικὴ ὁδὸ πάροδο τῶν ὁδῶν Νικ. Πλαστήρα καὶ 'Εμμ. Σταυρακάκη στὴ Σητεία, ποὺ φαίνεται στὸ ἀνωτέρω σχεδιάγραμμα, ὡς ὁδὸ ποὺ ὑπῆρχε πρὶν ἀπὸ τὸ ἔτος 1923.


'Η ἀπόφαση αὐτὴ νὰ δημοσιευθεῖ στὴν 'Εφημερίδα τῆς Κυβερνήσεως.

"Αγιος Νικόλαος, 28 Μαρτίου 1979

'Ο Νομάρχης
Γ. ΛΑΜΠΡΙΝΑΚΟΣ

ΤΟΠΟΓΡΑΦΙΚΟΝ ΙΔΙΟΚΤΗΣΙΩΝ ΕΧΟΥΣΩΝ ΟΨΕΙΣ ΕΠΙ ΤΗΣ ΙΔΙΩΤΙΚΗΣ ... ΠΡΟΫΦΙΣΤΑΜΕΝΗΣ ΤΟΥ ΕΤΟΥΣ 1923 ΗΤΙΣ ΕΝΩΝΕΙ ΤΑΣ ΔΗΜΟΤΙΚΑΣ ΟΔΟΥΣ ... ΠΛΑΣΤΗΡΑ & Ε. ΣΤΑΥΡΑΚΑΚΗ

ΑΠΟΣΠΑΣΜΑ ΣΧΕΔΙΟΥ ΠΟΛΕΩΣ

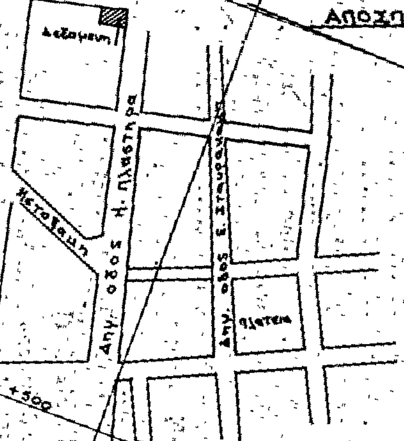

ΥΠΟΜΝΗΜΑ

① 1-2-3-4-1 Ιδιοκτησία Ελένης Χατζηδάκη
② 3-4-5-6-3 Ιδιοκτησία Νικ. Χατζησταυράκη
③ 5-6-7-8-5 Ιδιοκτησία Ευαγγελία συζ. Κ. Ζερβάκη
④ 7-8-9-10-7 Ιδιοκτησία Ρένας συζ. Ελευθ. Ροδουσάκη το γένος Χαμηλάκη
⑤ 9-10-11-12-9 Ιδιοκτησία Μπονατσάκη Ελένης συζ. Εμμ. το γένος Κανουράκη
⑥ 13-14-15-16-13 Ιδιοκτησία Ευαγγελίας Τραμουδιστάκη
⑦ 15-16-17-18-15 Ιδιοκτησία συζ. Αδαμαντίου Μανουσάκη
⑧ 17-18-19-20-21-22-17 Ιδιοκτησία Γεωργ. Εμμ. Πετράκη
⑨ 19-20-21-22-23-24-19 Ιδιοκτησία Φειδία Ελευθεράκη

ΣΗΤΕΙΑ 27-2-79

Ο ΣΥΝΤΑΞΑΣ

ΑΓΑΠΗΤΟΣ Ν. ΚΟΥΝΕΛΑΚΗΣ
ΠΟΛΙΤΙΚΟΣ ΥΠΟΜΗΧΑΝΙΚΟΣ
ΠΤΥΧ. Ε.Μ. ΠΟΛΥΤΕΧΝΕΙΟΥ
ΘΕΡΙΣΟΥ 49 ΣΗΤΕΙΑ
Αριθ. Μητρ. Π.Γ. ... Τηλ. 2240

ΤΟΠΟΓΡΑΦΙΚΟΝ 1:500

Το παρόν σχεδιάγραμμα συνοδεύει την υπ' αριθμ. ... απόφαση του κ. Νομάρχου Λασιθίου ... δημοσιευθησόμενο στην ... [illegible]

Ο Πρόεδρος Κοινότητος
Παρεδρεύοντος Ερμηνεία Δ.Τ.Χ. ...



Η ΓΕΝΙΚΗ ΔΙΕΥΘΥΝΣΗ ΤΟΥ ΕΘΝΙΚΟΥ ΤΥΠΟΓΡΑΦΕΙΟΥ

ΓΝΩΣΤΟΠΟΙΕΙ ΟΤΙ:

'Η ἐτήσια συνδρομὴ τῆς 'Εφημερίδας τῆς Κυβερνήσεως, ἡ τιμὴ τῶν φύλλων της πού πουλιοῦ νται τμηματικά καὶ τὰ τέλη δημοσιεύσεων στὴν 'Εφημερίδα τῆς Κυβερνήσεως, καθορίσθηκαν ἀπὸ 1 'Ιανουαρίου 1979 ὡς ἀκολούθως:

Α' ΕΤΗΣΙΕΣ ΣΥΝΔΡΟΜΕΣ

1. Γιὰ τὸ Τεῦχος Α'	Δραχ.	600
2. » » » Β'	»	700
3. » » » Γ'	»	500
4. » » » Δ'	»	1.000
5. » » » Νομικῶν Προσώπων Δ.Δ. κ.λπ.	»	500
6. » » » Παράρτημα	»	300
7. » » » 'Ανωνύμων 'Εταιρειῶν κ.λπ.	»	3.000
8. » » Δελτίο 'Εμπορικῆς καὶ Βιομηχανικῆς 'Ιδιοκτησίας	»	200
9. Γιὰ ὅλα τὰ τεύχη καὶ τὸ Δ.Ε.Β.Ι.	»	6.000

Οἱ Δῆμοι καὶ οἱ Κοινότητες τοῦ Κράτους καταβάλλουν τὸ 1/2 τῶν ἀνωτέρω συνδρομῶν.

'Υπὲρ τοῦ Ταμείου 'Αλληλοβοηθείας Προσωπικοῦ τοῦ 'Εθνικοῦ Τυπογραφείου (ΤΑΠΕΤ) ἀναλογοῦν τὰ ἑξῆς ποσά:

1. Γιὰ τὸ Τεῦχος Α'	Δραχ.	30
2. » » » Β'	»	35
3. » » » Γ'	»	25
4. » » » Δ'	»	50
5. » » » Νομικῶν Προσώπων Δημοσίου Δικαίου κ.λπ.	»	25
6. » » » Παράρτημα	»	15
7. » » » 'Ανωνύμων 'Εταιρειῶν κ.λπ.	»	150
8. » » Δελτίο 'Εμπ. καὶ Βιομ. 'Ιδιοκτησίας	»	10
9. Γιὰ ὅλα τὰ τεύχη	»	300

Β'. ΤΙΜΗ ΦΥΛΛΩΝ

'Η τιμὴ πωλήσεως κάθε φύλλου, μέχρις 8 σελ., εἶναι 3 δρχ., ἀπὸ 9 ὡς 40 σελ. 8 δρχ., ἀπὸ 41 ὡς 80 σελ. 15 δρχ., ἀπὸ 81 σελ. καὶ ἄνω ἡ τιμὴ πωλήσεως κάθε φύλλου προσαυξάνεται κατὰ 15 δρχ. ἀνὰ 80 σελίδες.

Γ'. ΤΕΛΗ ΔΗΜΟΣΙΕΥΣΕΩΝ

Ι. Στὸ τεῦχος 'Ανωνύμων 'Εταιρειῶν καὶ 'Εταιρειῶν Περιωρισμένης Εὐθύνης:

Α' Δημοσιεύματα 'Ανωνύμων 'Εταιρειῶν:

1. Τῶν δικαστικῶν πράξεων	Δραχ.	400
2. Τῶν καταστατικῶν 'Ανωνύμων 'Εταιρειῶν	»	10.000
3. Τῶν τροποποιήσεων τῶν καταστατικῶν τῶν 'Ανωνύμων 'Εταιρειῶν	»	2.000
4. Τῶν ἀνακοινώσεων καὶ προσκλήσεων σὲ γενικὲς συνελεύσεις, τῶν κατὰ τὸ ἄρθρο 32 τοῦ Ν. 3221/24 γνωστοποιήσεων, τῶν ἀνακοινώσεων, ποὺ προβλέπονται ἀπὸ τὸ ἄρθρο 59 παρ. 3 τοῦ Ν.Δ. 400/70 «περὶ 'Αλλοδαπῶν 'Ασφαλιστικῶν 'Εταιρειῶν» καὶ τῶν ἀποφάσεων τοῦ Διοικητικοῦ Συμβουλίου τοῦ ΕΛΤΑ, ποὺ ἀναφέρονται σὲ προσωρινὲς διατάξεις	»	1.000
5. Τῶν ἰσολογισμῶν τῶν 'Ανωνύμων 'Εταιρειῶν	»	4.000
6. Τῶν συνοπτικῶν μηνιαίων καταστάσεων τῶν Τραπεζικῶν 'Εταιρειῶν	»	1.000
7. Τῶν ἀποφάσεων «περὶ ἐγκρίσεως τιμολογίων τῶν 'Ασφαλιστικῶν 'Εταιρειῶν»	»	600
8. Τῶν ὑπουργικῶν ἀποφάσεων «περὶ παροχῆς ἀδείας ἐπεκτάσεως τῶν ἐργασιῶν 'Ασφαλιστικῶν 'Εταιρειῶν», τῶν ἐκθέσεων περιουσιακῶν στοιχείων 'Ανωνύμων 'Εταιρειῶν γενικά, καὶ τῶν ἀποφάσεων τοῦ Δ.Σ. τοῦ ΕΛΤΑ, μὲ τὶς ὁποῖες ἐγκρίνονται καὶ δημοσιεύονται οἱ κανονισμοὶ αὐτοῦ	»	4.000
9. Τῶν ἀποφάσεων «περὶ παροχῆς πληρεξουσιότητος πρὸς ἀντιπροσώπευσιν ἐν 'Ελλάδι ἀλλοδαπῶν 'Εταιρειῶν» καὶ τῶν ἀποφάσεων «περὶ μεταβιβάσεως τοῦ χαρτοφυλακίου 'Ασφαλιστικῶν 'Εταιρειῶν κατὰ τὸ ἄρθρον 59 παρ. 1 τοῦ Ν.Δ. 400/70»	»	2.000
10. Τῶν ἀποφάσεων «περὶ συγχωνεύσεως 'Ανωνύμων 'Εταιρειῶν»	»	10.000
11. Τῶν ἀποφάσεων τῆς 'Επιτροπῆς τοῦ Χρηματιστηρίου «περὶ εἰσαγωγῆς χρεωγράφων εἰς τὸ Χρηματιστήριον πρὸς διαπραγμάτευσιν, συμφώνως πρὸς τὰς διατάξεις τοῦ ἄρθρου 2 παρ. 3 Α.Ν. 148/67»	Δραχ.	1.000
12. Τῶν ἀποφάσεων τῆς 'Επιτροπῆς κεφαλαιαγορᾶς «περὶ διαγραφῆς χρεωγράφων ἐκ τοῦ Χρηματιστηρίου, συμφώνως πρὸς τὰς διατάξεις τοῦ ἄρθρου 2 παρ. 4 Α.Ν. 148/1967»	»	1.000

Β'. Δημοσιεύματα 'Εταιρειῶν Περιωρισμένης Εὐθύνης:

1. Τῶν καταστατικῶν	»	1.000
2. Τῶν τροποποιήσεων τῶν καταστατικῶν	»	400
3. Τῶν ἀνακοινώσεων καὶ προσκλήσεων	»	200
4. Τῶν ἰσολογισμῶν	»	1.000
5. Τῶν ἐκθέσεων ἐκτιμήσεως περιουσιακῶν στοιχείων	»	1.000

Γ'. Δημοσιεύματα 'Αλληλασφαλιστικῶν Συνεταιρισμῶν - 'Αλληλασφαλιστικῶν Ταμείων καὶ Φιλανθρωπικῶν Σωματείων:

1. Τῶν ὑπουργικῶν ἀποφάσεων «περὶ χορηγήσεως ἀδείας λειτουργίας 'Αλληλασφαλιστικῶν Συνεταιρισμῶν - 'Αλληλασφαλιστικῶν Ταμείων»	»	1.000
2. Τῶν 'Ισολογισμῶν τῶν ἀνωτέρω Συνεταιρισμῶν, Ταμείων καὶ Σωματείων	»	1.000
ΙΙ. Στὸ Τέταρτο τεῦχος τῶν δικαστικῶν πράξεων, προσκλήσεων καὶ λοιπῶν δημοσιεύσεων	»	400

Τὸ ποσοστὸ ἐπὶ τῶν τελῶν δημοσιεύσεων στὸ Τεῦχος 'Ανωνύμων 'Εταιρειῶν καὶ 'Εταιρειῶν Περιωρισμένης Εὐθύνης, ποὺ πρέπει νὰ καταβάλλεται ὑπὲρ τοῦ Ταμείου 'Αλληλοβοηθείας Προσωπικοῦ 'Εθνικοῦ Τυπογραφείου (ΤΑΠΕΤ), ὁρίσθηκε γενικὰ σὲ 5 ο/ο.

Δ'. ΚΑΤΑΒΟΛΗ ΣΥΝΔΡΟΜΩΝ - ΤΕΛΩΝ ΔΗΜΟΣΙΕΥΣΕΩΝ ΚΑΙ ΠΟΣΟΣΤΩΝ Τ.Α.Π.Ε.Τ.

1. Οἱ συνδρομὲς τοῦ ἐσωτερικοῦ καὶ τὰ τέλη δημοσιεύσεων προκαταβάλλονται στὰ Δημόσια Ταμεῖα ἔναντι ἀποδεικτικοῦ εἰσπράξεως, τὸ ὁποῖο φροντίζει ὁ ἐνδιαφερόμενος νὰ τὸ στείλει στὴ Γενικὴ Δ/νση τοῦ 'Εθνικοῦ Τυπογραφείου.

2. Οἱ συνδρομὲς τοῦ ἐξωτερικοῦ εἶναι δυνατὸ νὰ στέλνονται καὶ σὲ ἀνάλογο συνάλλαγμα μὲ ἐπιταγὴ ἐπ' ὀνόματι τοῦ Διευθυντῆ τῶν Διοικητικῶν καὶ Οἰκονομικῶν 'Υποθέσεων τοῦ 'Εθνικοῦ Τυπογραφείου.

3. Τὸ ὑπὲρ τοῦ ΤΑΠΕΤ ποσοστὸ ἐπὶ τῶν ἀνωτέρω συνδρομῶν καὶ τελῶν δημοσιεύσεων καταβάλλεται ὡς ἑξῆς:

α) στὴν 'Αθήνα: στὸ Ταμεῖο τοῦ ΤΑΠΕΤ (Κατάστημα 'Εθνικοῦ Τυπογραφείου),

β) στὶς ὑπόλοιπες πόλεις τοῦ Κράτους: στὰ Δημόσια Ταμεῖα καὶ ἀποδίδεται στὸ ΤΑΠΕΤ σύμφωνα μὲ τὶς 192378/3639/1947 (RONEO 185) καὶ 178048/5321/31.7.65 (RONEO 139) ἐγκύκλιες διαταγὲς τοῦ Γ.Λ.Κ.,

γ) στὶς περιπτώσεις συνδρομῶν ἐξωτερικοῦ: ὅταν ἡ ἀποστολή τους γίνεται μὲ ἐπιταγὲς μαζὶ μ' αὐτὲς στέλνεται καὶ τὸ ὑπὲρ τοῦ ΤΑΠΕΤ ποσοστό.

'Ο Γενικὸς Διευθυντὴς
ΑΘΑΝ. ΠΑΝ. ΣΠΗΛΙΟΠΟΥΛΟΣ

ΑΠΟ ΤΟ ΕΘΝΙΚΟ ΤΥΠΟΓΡΑΦΕΙΟ